



ประกาศองค์การบริหารส่วนตำบลมดแดง

เรื่อง จัดจ้างโดยวิธีตกลงราคาโครงการขยายท่อเมนตึประปา หมู่ที่ ๓
ตำบลมดแดง อำเภอสรีประจันต์ จังหวัดสุพรรณบุรี

องค์การบริหารส่วนตำบลมดแดง มีความประสงค์จะจัดจ้างโดยวิธีตกลงราคาโครงการขยายท่อเมนตึประปา หมู่ที่ ๓ จากบริเวณหอดึงน้ำประปา หมู่ที่ ๓ ถึงบริเวณโรงสีกิจชัย พร้อมป้ายประชาสัมพันธ์โครงการ (ตามแบบที่ อบต. กำหนด) ตำบลมดแดง อำเภอสรีประจันต์ จังหวัดสุพรรณบุรี

วงเงินงบประมาณเป็นจำนวนเงิน ๓๕๒,๓๐๐.- บาท (-สามแสนห้าหมื่นสองพันสามร้อยบาทถ้วน-) และราคากลางของงานจัดจ้างโดยวิธีตกลงราคาโครงการขยายท่อเมนตึประปา หมู่ที่ ๓ ครั้งนี้ เป็นจำนวนเงิน ๓๕๒,๓๐๐.- บาท (-สามแสนห้าหมื่นสองพันสามร้อยบาทถ้วน-) (รวมภาษีมูลค่าเพิ่ม)

ผู้มีสิทธิเสนอราคาจะต้องมีคุณสมบัติ ดังต่อไปนี้

๑. เป็นนิติบุคคลหรือบุคคลธรรมดา ผู้มีอาชีพรับจ้างงานที่จัดจ้างโดยวิธีตกลงราคาดังกล่าว
๒. ไม่เป็นผู้ที่ถูกกระบุชื่อไว้ในบัญชีรายชื่อผู้ทิ้งงานของทางราชการหรือหน่วยการบริหารราชการส่วนท้องถิ่น และได้แจ้งเวียนชื่อแล้ว
๓. ไม่เป็นผู้ได้รับเอกสิทธิ์หรือความคุ้มกัน ซึ่งอาจปฏิเสธไม่ยอมขึ้นศาลไทย เว้นแต่รัฐบาลของผู้เสนอราคาได้มีคำสั่งให้สละสิทธิ์ความคุ้มกันแล้ว
๔. ไม่เป็นผู้มีผลประโยชน์ร่วมกันกับผู้เสนอราคารายอื่นที่เข้าเสนอราคาให้แก่องค์การบริหารส่วนตำบลมดแดง ณ วันที่ประกาศจัดจ้างโดยวิธีตกลงราคา หรือไม่เป็นผู้กระทำการอันเป็นการขัดขวางการแข่งขันราคาอย่างเป็นธรรมในการจัดจ้างโดยวิธีตกลงราคาครั้งนี้

กำหนดยื่นใบเสนอราคา ดังนี้

ผู้สนใจติดต่อขอยื่นเอกสารใบเสนอราคา ณ สำนักงานองค์การบริหารส่วนตำบลมดแดง ตั้งแต่วันที่ ๔ เดือนมกราคม พ.ศ. ๒๕๖๐ ถึงวันที่ ๖ เดือนมกราคม พ.ศ. ๒๕๖๐ ตั้งแต่เวลา ๐๘.๓๐ - ๑๖.๓๐ น. ดูรายละเอียดได้ที่ www.moddang.go.th หรือสอบถามทางโทรศัพท์หมายเลข ๐๓๕ - ๔๓๕๐๙๓ - ๔ ในวันและเวลาราชการ.

ประกาศ ณ วันที่ ๔ เดือนมกราคม พ.ศ. ๒๕๖๐

(นายบัญญัติษฐ์ นวมทอง)

นายกองค์การบริหารส่วนตำบลมดแดง

ตารางแสดงวงเงินงบประมาณที่ได้รับจัดสรรและราคากลางในงานจ้างก่อสร้าง

๑. โครงการขยายท่อเมนต์ประปาหมู่ที่ ๓
๒. หน่วยงาน กองช่าง องค์การบริหารส่วนตำบลแดง
๓. วงเงินงบประมาณที่ได้รับจัดสรร เป็นเงิน ๓๕๒,๓๐๐ บาท
๔. ลักษณะงาน จากบริเวณหอดึงประปา หมู่ที่ ๓ ถึงจุดสิ้นสุดโครงการบริเวณโรงสีกิจชัย ระยะทางยาว ๓,๕๙๓ เมตร
๕. ราคากลางคำนวณ ณ วันที่ ๑๙ ธันวาคม ๒๕๕๙ เป็นเงิน ๓๕๒,๓๐๐.- บาท
๖. บัญชีประมาณราคากลาง
 - ๖.๑ แบบประมาณราคา ปร.๔
 - ๖.๒ แบบประมาณราคา ปร.๕
 - ๖.๔แบบแปลน
๗. รายชื่อเจ้าหน้าที่ผู้กำหนดราคากลาง มีดังนี้
 - ๗.๑ นายพิสุทธิ วัชรศรีอามร ประธานกรรมการ
 - ๗.๒ นางสาวทิพย์วนารี บุญเกิด กรรมการ
 - ๗.๓ นางสาวธมนวรรณ ทองปิ่น กรรมการ



สรุปบัญชีประมาณราคา

องค์การบริหารส่วนตำบลแดง

อำเภอศรีประจันต์ จังหวัดสุพรรณบุรี

ขยายท่อเมนค์ประปา

(ตามแบบที่ อบต.๑ กำหนด)

ถนน ระยะทางยาวรวม 3,593 เมตร

สถานที่ก่อสร้าง หมู่ที่ 3 ตำบลแดง อำเภอศรีประจันต์ จังหวัดสุพรรณบุรี

ตามแบบที่ อบต.กำหนด

หน่วยงาน กองช่าง องค์การบริหารส่วนตำบลแดง ประมาณการตามแบบ ปร.4 จำนวน 1 แผ่น

ประมาณการ นายชัยรัตน์ อ่อนทิมวงษ์ วันที่ 19 ธันวาคม พ.ศ. 2559

ลำดับ	รายการ	จำนวนเงิน	FACTOR (F)	รวมเป็นเงิน (บาท)	หมายเหตุ
1	ประเภทงานก่อสร้างอาคาร	269,486.22	1.3074	352,326.28	FACTOR F
2	ประเภทงานก่อสร้างทาง	0.00	1.3624	0.00	เงินล่วงหน้าจ่าย 0%
3	ประเภทงานก่อสร้างสะพานและท่อเหลี่ยม	0.00	1.2782	0.00	หักประกันผลงาน 0%
4	ประเภทงานก่อสร้างชลประทาน	0.00	1.3375	0.00	ดอกเบี้ยเงินกู้ 6%
					ภาษีมูลค่าเพิ่ม 7%
สรุป	รวมเป็นเงินค่าก่อสร้าง สรุปเป็นเงินงบประมาณค่าก่อสร้าง (ตัวอักษร) (-สามแสนห้าหมื่นสองพันสามร้อยบาทถ้วน-)			352,326.28 352,300.00 -	

ผู้บริหารและคณะกรรมการฯ ได้พิจารณาและตรวจสอบประมาณการนี้แล้วเห็นชอบในราคาค่าจ้างเหมาก่อสร้างและให้ยึดถือประมาณการนี้เป็นราคากลางจึงได้ลงลายมือชื่อไว้เป็นหลักฐาน

(ลงชื่อ).....ประธานกรรมการ

(นายพิสุทธิ วัชรศรีอมร)

ผู้อำนวยการกองช่าง

(ลงชื่อ).....กรรมการ

(นางสาวทิพย์วนารี บุญเกิด)

นักวิชาการศึกษาปฏิบัติการ

(ลงชื่อ).....กรรมการ

(นางสาวธมนวรรณ ทองปิ่น)

นักวิเคราะห์นโยบายและแผนปฏิบัติการ

ลงชื่อ.....ประมาณการ

(นายชัยรัตน์ อ่อนทิมวงษ์)

นายช่างโยธาชำนาญงาน

ลงชื่อ.....ตรวจ

(นายพิสุทธิ วัชรศรีอมร)

ผู้อำนวยการกองช่าง

ลงชื่อ.....เห็นชอบ

(นางสาวส่องศรี กลีกริงพานิชย์)

ปลัดองค์การบริหารส่วนตำบลแดง

ลงชื่อ.....อนุมัติ


(นายบัญญัติฐ์ นวมทอง)

นายกองค์การบริหารส่วนตำบลแดง

ผู้อำนวยการกองช่าง



โครงการ	โครงการขยายท่าอากาศยานนานาชาติ
เขียนแบบ	(นายเกียรติ อ่อนกลิ่นวงศ์) นายช่างโยธาชำนาญงาน
ตรวจ	อ.อภัยแบบ (นายพิสุทธิ์ วิจิตรธรรมา) ผอ.กองช่าง
เห็นชอบ	(นางสาวสอหงษ์ กสิกรพินัยย์) ปลัด อบต.มดแดง
อนุมัติ	(นายบัณฑิต วิกรมทอง) นายก อบต.มดแดง
สถานที่ก่อสร้าง	ต.มดแดง อ.ศรีประจันต์
แสดง	- ผังบริเวณ
แผ่นที่	
วันที่	
หมายเหตุ	

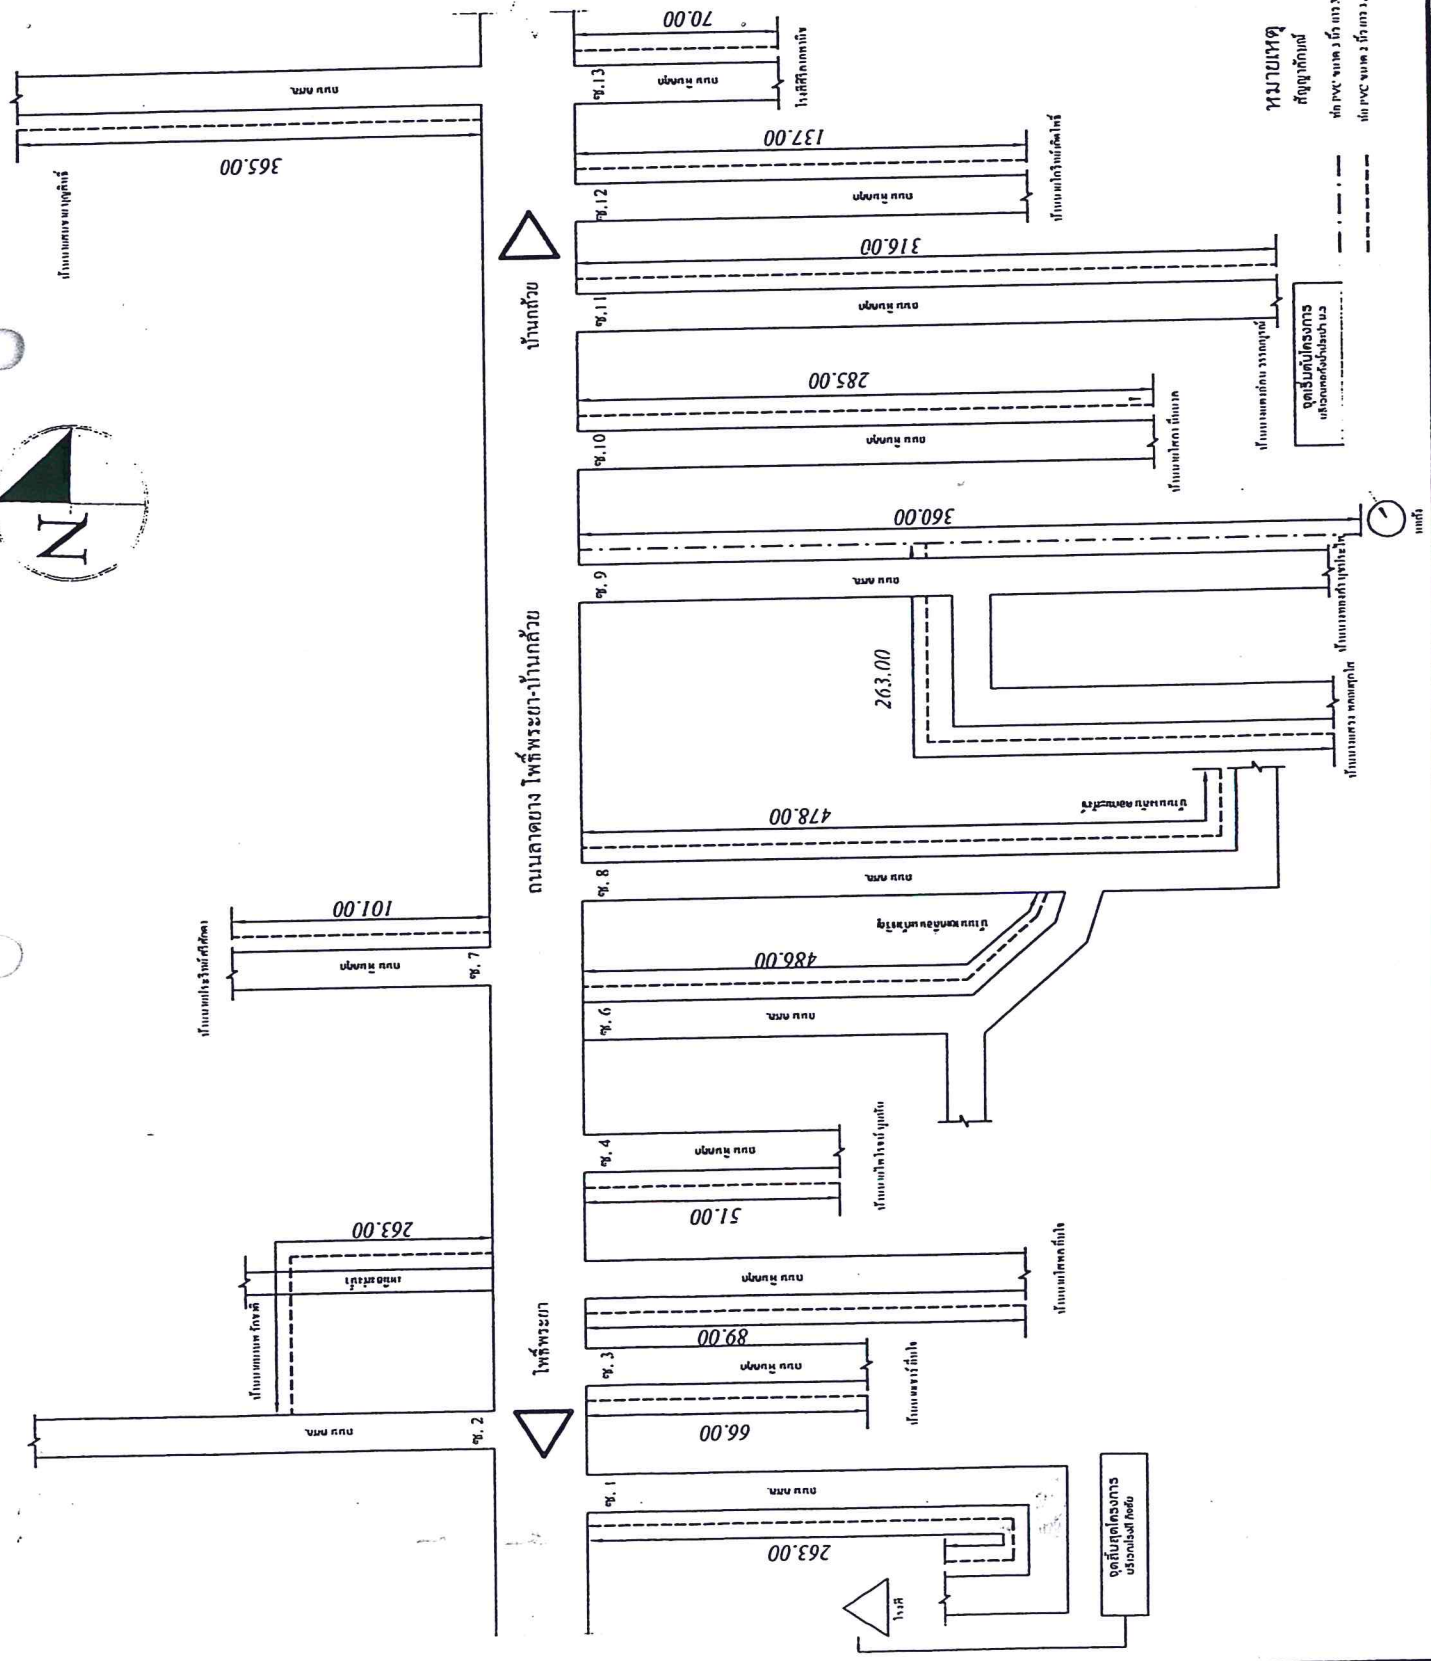


หมายเหตุ
สัญลักษณ์
พื้นที่ 3 ไร่ 3 งาน 36 ตารางวา
พื้นที่ 3 ไร่ 3 งาน 36 ตารางวา
พื้นที่ 3 ไร่ 3 งาน 36 ตารางวา

จุดเริ่มต้นโครงการ
บริเวณถนนสาย 2



1:1000

2.40

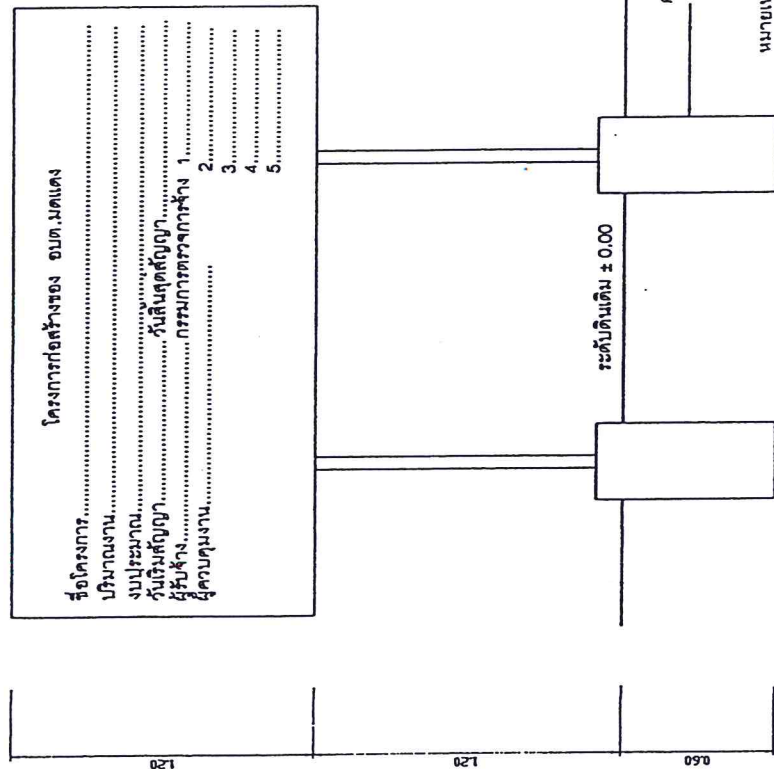

- ก่อนทาสีจริงให้ทาสีทับเดิมก่อน 2 ครั้ง
- เสา , แผ่นป้ายให้ทาสีเขียวทั้ง 2 ด้าน โดยใส่น้ำมัน และตัวเน้นสีสีขาว
- ขนาดตัวเน้นสีให้ทาสีตามความเหมาะสม ข้อความตามที่กำหนด
- จุดติดตั้งกำหนดตามความเหมาะสมของสภาพพื้นที่ หรือช่างควบคุมงานเป็นผู้กำหนด

รูปด้านหน้าซ้ายประสาหมั่นโครงการ NTS

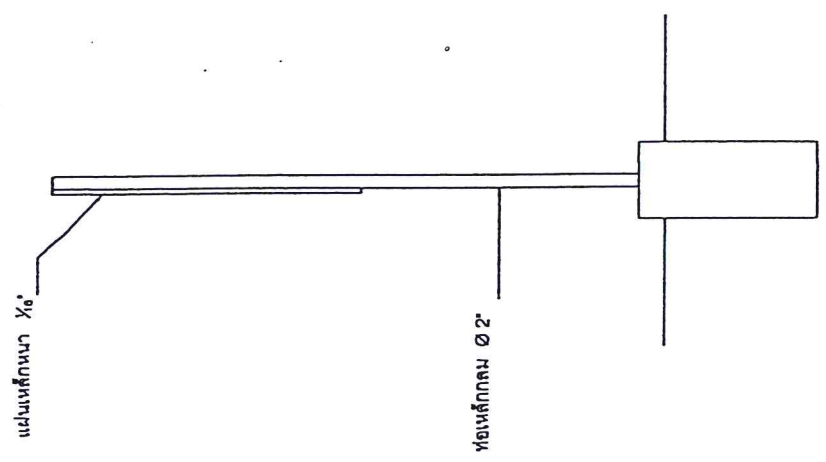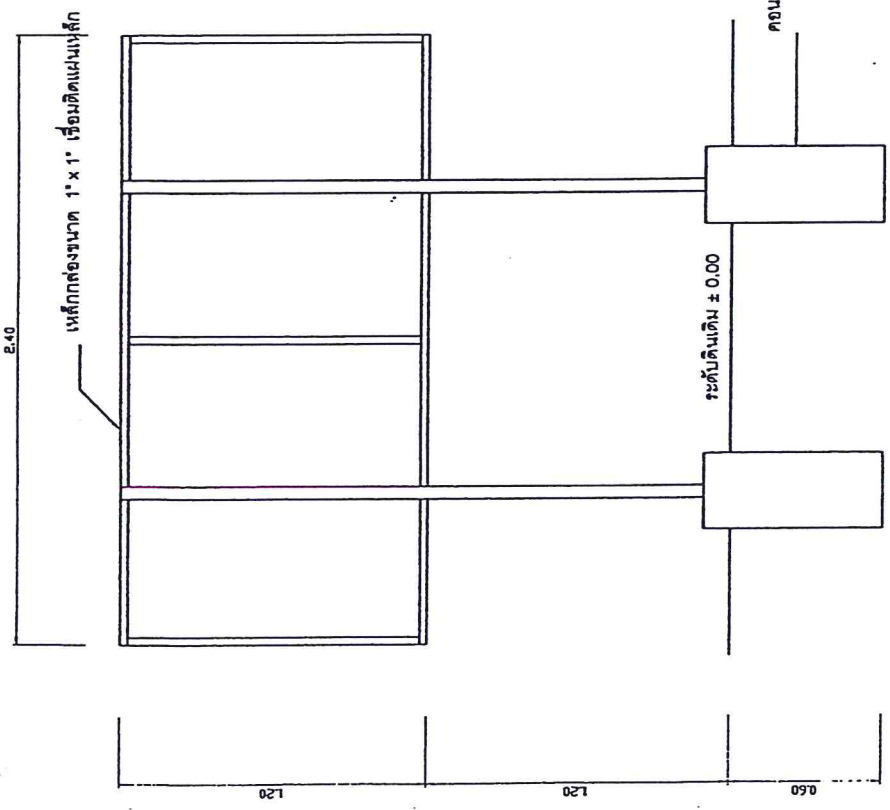

รูปด้านหลังป้ายประชาสัมพันธ์โครงการ NTS

รูปด้านข้างป้ายประชาสัมพันธ์โครงการ NTS