



ประกาศองค์การบริหารส่วนตำบลมดแดง

เรื่อง จัดจ้างโดยวิธีตกลงราคาโครงการเทพื้นคอนกรีตเสริมเหล็กรอบอาคารศูนย์พัฒนาเด็กเล็ก หมู่ที่ ๒
ตำบลมดแดง อำเภอสรีประจันต์ จังหวัดสุพรรณบุรี

องค์การบริหารส่วนตำบลมดแดง มีความประสงค์จะจัดจ้างโดยวิธีตกลงราคาโครงการเทพื้นคอนกรีตเสริมเหล็กรอบอาคารศูนย์พัฒนาเด็กเล็ก บริเวณที่ทำการองค์การบริหารส่วนตำบลมดแดง หมู่ที่ ๒ พร้อมป้ายประชาสัมพันธ์โครงการ (ตามแบบที่ อบต. กำหนด) ตำบลมดแดง อำเภอสรีประจันต์ จังหวัดสุพรรณบุรี

วงเงินงบประมาณเป็นจำนวนเงิน ๓๓๔,๕๐๐.- บาท (-สามแสนสามหมื่นสี่พันสี่ร้อยบาทถ้วน-) และ ราคากลางของงานจัดจ้างโดยวิธีตกลงราคาโครงการเทพื้นคอนกรีตเสริมเหล็กรอบอาคารศูนย์พัฒนาเด็กเล็ก หมู่ที่ ๒ ครั้งนี้ เป็นจำนวนเงิน ๓๓๔,๕๐๐.- บาท (-สามแสนสามหมื่นสี่พันสี่ร้อยบาทถ้วน-) (รวมภาษีมูลค่าเพิ่ม)

ผู้มีสิทธิเสนอราคาจะต้องมีคุณสมบัติ ดังต่อไปนี้

๑. เป็นนิติบุคคลหรือนิติบุคคลธรรมดา ผู้มีอาชีพรับจ้างงานที่จัดจ้างโดยวิธีตกลงราคาดังกล่าว
๒. ไม่เป็นผู้ที่ถูกกระบุชื่อไว้ในบัญชีรายชื่อผู้ทำงานของทางราชการหรือหน่วยการบริหารราชการส่วนท้องถิ่น และได้แจ้งเวียนชื่อแล้ว
๓. ไม่เป็นผู้ได้รับเอกสิทธิ์หรือความคุ้มกัน ซึ่งอาจปฏิเสธไม่ยอมขึ้นศาลไทย เว้นแต่รัฐบาลของผู้เสนอราคาได้มีคำสั่งให้สละสิทธิความคุ้มกันแล้วว่า
๔. ไม่เป็นผู้มีผลประโยชน์ร่วมกันกับผู้เสนอราคารายอื่นที่เข้าเสนอราคาให้แก่องค์การบริหารส่วนตำบลมดแดง ณ วันที่ประกาศจัดจ้างโดยวิธีตกลงราคา หรือไม่เป็นผู้กระทำการอันเป็นการขัดขวางการแข่งขันราคาอย่างเป็นธรรมในการจัดจ้างโดยวิธีตกลงราคาครั้งนี้

กำหนดยื่นใบเสนอราคา ดังนี้

ผู้สนใจติดต่อขอยื่นเอกสารใบเสนอราคา ณ สำนักงานองค์การบริหารส่วนตำบลมดแดง ตั้งแต่วันที่ ๒๐ เดือนธันวาคม พ.ศ. ๒๕๕๙ ถึงวันที่ ๒๒ เดือนธันวาคม พ.ศ. ๒๕๕๙ ตั้งแต่เวลา ๐๘.๓๐ - ๑๖.๓๐ น. ดูรายละเอียดได้ที่ www.moddang.go.th หรือสอบถามทางโทรศัพท์หมายเลข ๐๓๕ - ๔๓๕๐๙๓ - ๔ ในวันและเวลาราชการ

ประกาศ ณ วันที่ ๒๐ เดือนธันวาคม พ.ศ. ๒๕๕๙

(นายบัญญัติษฐ์ นวมทอง)

นายกองค์การบริหารส่วนตำบลมดแดง

ตารางแสดงวงเงินงบประมาณที่ได้รับจัดสรรและราคากลางในงานจ้างก่อสร้าง

๑. โครงการเทพื้นคอนกรีตเสริมเหล็กรอบอาคารศูนย์พัฒนาเด็กเล็ก (ตามแบบที่อบต.กำหนด)
๒. หน่วยงาน กองการศึกษา ศาสนา และวัฒนธรรม องค์การบริหารส่วนตำบลมดแดง
๓. วงเงินงบประมาณที่ได้รับจัดสรร เป็นเงิน ๓๓๔,๕๐๐ บาท
๔. ลักษณะงาน เทพื้นคอนกรีตเสริมเหล็กรอบอาคารศูนย์พัฒนาเด็กเล็ก องค์การบริหารส่วนตำบลมดแดง หมู่ที่ ๒ ตำบลมดแดง อำเภอศรีประจันต์ จังหวัดสุพรรณบุรี
๕. ราคากลางคำนวณ ณ วันที่ ๑๓ ธันวาคม ๒๕๕๙ เป็นเงิน ๓๓๔,๕๐๐.- บาท
๖. บัญชีประมาณราคากลาง
 - ๖.๑ แบบประมาณราคา ปร.๔
 - ๖.๒ แบบประมาณราคา ปร.๕
 - ๖.๒แบบแปลน

๗. รายชื่อเจ้าหน้าที่ผู้กำหนดราคากลาง มีดังนี้

๗.๑ นายพิสุทธิ วัชรศรีอามร	ประธานกรรมการ
๗.๒ นางสาวทิพย์วนารี บุญเกิด	กรรมการ
๗.๓ นางสาวธมนวรรณ ทองปิ่น	กรรมการ

บัญชีประมาณราคา

แบบ ปร. 5

ส่วนราชการ องค์การบริหารส่วนตำบลมดแดง อำเภอศรีประจันต์ จังหวัดสุพรรณบุรี
 โครงการ เทพีนคส. รอบอาคาร ศพด. (พร้อมป้ายประชาสัมพันธ์โครงการ)
 ปริมาณงาน ตามแบบที่อบต.กำหนด
 สถานที่ก่อสร้าง บริเวณที่ทำการองค์การบริหารส่วนตำบลมดแดง หมู่ที่ 2 ตำบลมดแดง อำเภอศรีประจันต์ จังหวัดสุพรรณบุรี
 หน่วยงาน กองช่าง องค์การบริหารส่วนตำบลมดแดง
 ประมาณการ นายชัยรัตน์ อ่อนทิมวงษ์ วันที่ 13 ธันวาคม 2559

ลำดับที่	รายการ	ค่าวัสดุและค่าแรงงาน จำนวนเงิน (บาท)	Factor F	ค่าก่อสร้างทั้งหมด จำนวนเงิน (บาท)	หมายเหตุ
1	งานเทพีนคส. รอบอาคาร ศพด.	255,824.44	1.3074	334,464.87	เงินล่วงหน้าจ่าย 0%
					หักประกันผลงาน 0%
					ดอกเบี้ยเงินกู้ 6%
					ภาษีมูลค่าเพิ่ม 7%
สรุป	รวมเป็นเงินค่าก่อสร้าง			334,464.87	
	สรุปเป็นเงินงบประมาณค่าก่อสร้าง			334,400.00	
	ตัวอักษร)	สามแสนสามหมื่นสี่พันสี่ร้อยบาทถ้วน			

คณะกรรมการพิจารณาราคากลางได้ตรวจสอบแล้วมีมติเห็นชอบในราคาค่าจ้างเหมาก่อสร้าง และให้ยึดถือประมาณการนี้เป็นราคากลาง จึงได้ลงลายมือชื่อไว้เป็นหลักฐาน

ลงชื่อ ประธานกรรมการฯ
 (นายพิสุทธ์ วัชรศรีอมร)
 ผู้อำนวยการกองช่าง

ลงชื่อ ประมาณการ
 (นายชัยรัตน์ อ่อนทิมวงษ์)
 นายช่างโยธาชำนาญงาน

ลงชื่อ กรรมการ
 (นางสาวทิพย์วนารี บุญเกิด)
 นักวิชาการศึกษาปฏิบัติการ

ลงชื่อ ตรวจ
 (นายพิสุทธ์ วัชรศรีอมร)
 ผู้อำนวยการกองช่าง

ลงชื่อ กรรมการ
 (นางสาวธมนวรรณ ทองปิ่น)
 นักวิเคราะห์นโยบายและแผนปฏิบัติการ

ลงชื่อ เห็นชอบ
 (นางสาวสอศรี กลกิจพาณิชย์)
 ปลัดองค์การบริหารส่วนตำบลมดแดง

ลงชื่อ อนุมัติ
 (นายบัญญัติ นวมทอง)
 นายกองค์การบริหารส่วนตำบล มดแดง

บัญชีประมาณราคา

แบบ ปร. 4 แผ่นที่ 1

ส่วนราชการ องค์การบริหารส่วนตำบลมดแดง อำเภอศรีประจันต์ จังหวัดสุพรรณบุรี
โครงการ เทพินคสล.รอบบริเวณอาคาร ศพด.
ปริมาณงาน ตามแบบแบบที่ อบต.กำหนด
สถานที่ก่อสร้าง บริเวณที่ทำการองค์การบริหารส่วนตำบลมดแดง หมู่ที่ 2 ตำบลมดแดง อำเภอศรีประจันต์ จังหวัดสุพรรณบุรี
หน่วยงาน กองช่าง องค์การบริหารส่วนตำบลศรีประจันต์
ประมาณการ ชัยรัตน์ อ่อนทิมวงษ์ วันที่ 13 ธันวาคม 2559

ที่	รายการ	ปริมาณงาน		ค่าวัสดุ		ค่าแรงงาน		รวมราคาค่าวัสดุ และค่าแรงงาน (บาท)
		จำนวน	หน่วย	ราคา/หน่วย บาท	จำนวนเงิน บาท	ราคา/หน่วย บาท	จำนวนเงิน	
1	ทรายถม	20.00	ลบม.	350.00	7,000.00	99.00	1,980.00	8,980.00
2	ทรายหยาบรองพื้น	39.04	ลบม.	365.42	14,266.00	99.00	3,864.96	18,130.96
3	เหล็ก wire mesh	780.80	ตรม.	27.10	21,159.68	5.00	3,904.00	25,063.68
4	คอนกรีต 1:2:4	93.69	ลบม.	1,589.00	148,873.41	306.00	28,669.14	177,542.55
5	เสาเข็มเหลี่ยมขนาด 0.15 ม. ยาว 2.00 เมตร	32.00	ต้น	440.00	14,080.00	132.00	4,224.00	18,304.00
6	แผ่นพื้นสำเร็จรูป	31.85	ตรม.	220.00	7,007.00	25.00	796.25	7,803.25
								255,824.44
	ก. รวมค่าวัสดุ+ค่าแรงงาน							255,824.44
	ข. ค่า Factor F.1.3074							334,464.87
	รวมค่าก่อสร้างทั้งสิ้น							334,400.00


หมายเหตุ - ราคาค่าวัสดุก่อสร้าง อ้างอิงตามราคาราคาสินค้าเฉลี่ยวัสดุก่อสร้างจังหวัดสุพรรณบุรี สำนักดัชนีเศรษฐกิจการค้า พฤษภาคม 2559
และหรือ ที่สืบได้ตามที่มีการจ้าง ซื้อขาย จากท้องถิ่นและท้องถิ่นใกล้เคียงและหรือ แหล่งข้อมูลอื่นๆ

(ลงชื่อ).....ตรวจ
(นายพิสุทธิ วัชรศรีอามร)

(ลงชื่อ).....ประมาณราคา
(นายชัยรัตน์ อ่อนทิมวงษ์)




โครงการ เทพินศาล-รอบบริเวณอาคาร ศพด.	
เขียนโดย (นายชัยรัตน์ อ่อนแก้ว) นายช่างโยธาชำนาญงาน	
ตรวจสอบ, ออกแบบ (นายพิสุทธิวีระธรรมาร) ผอ.กองช่าง	
เห็นชอบ (นางสาวสรวงศรี กลกิจพาณิชย์) ปัสดี อบต.มดแดง	
อนุมัติ (นายบุญดิษฐ์ นวมทอง) นายก อบต.มดแดง	
สถานที่ก่อสร้าง ต.มดแดง อ.ศรีประจันต์	
แสดง - รูปแปลน	
แผ่นที่	
วันที่	
หมายเหตุ	

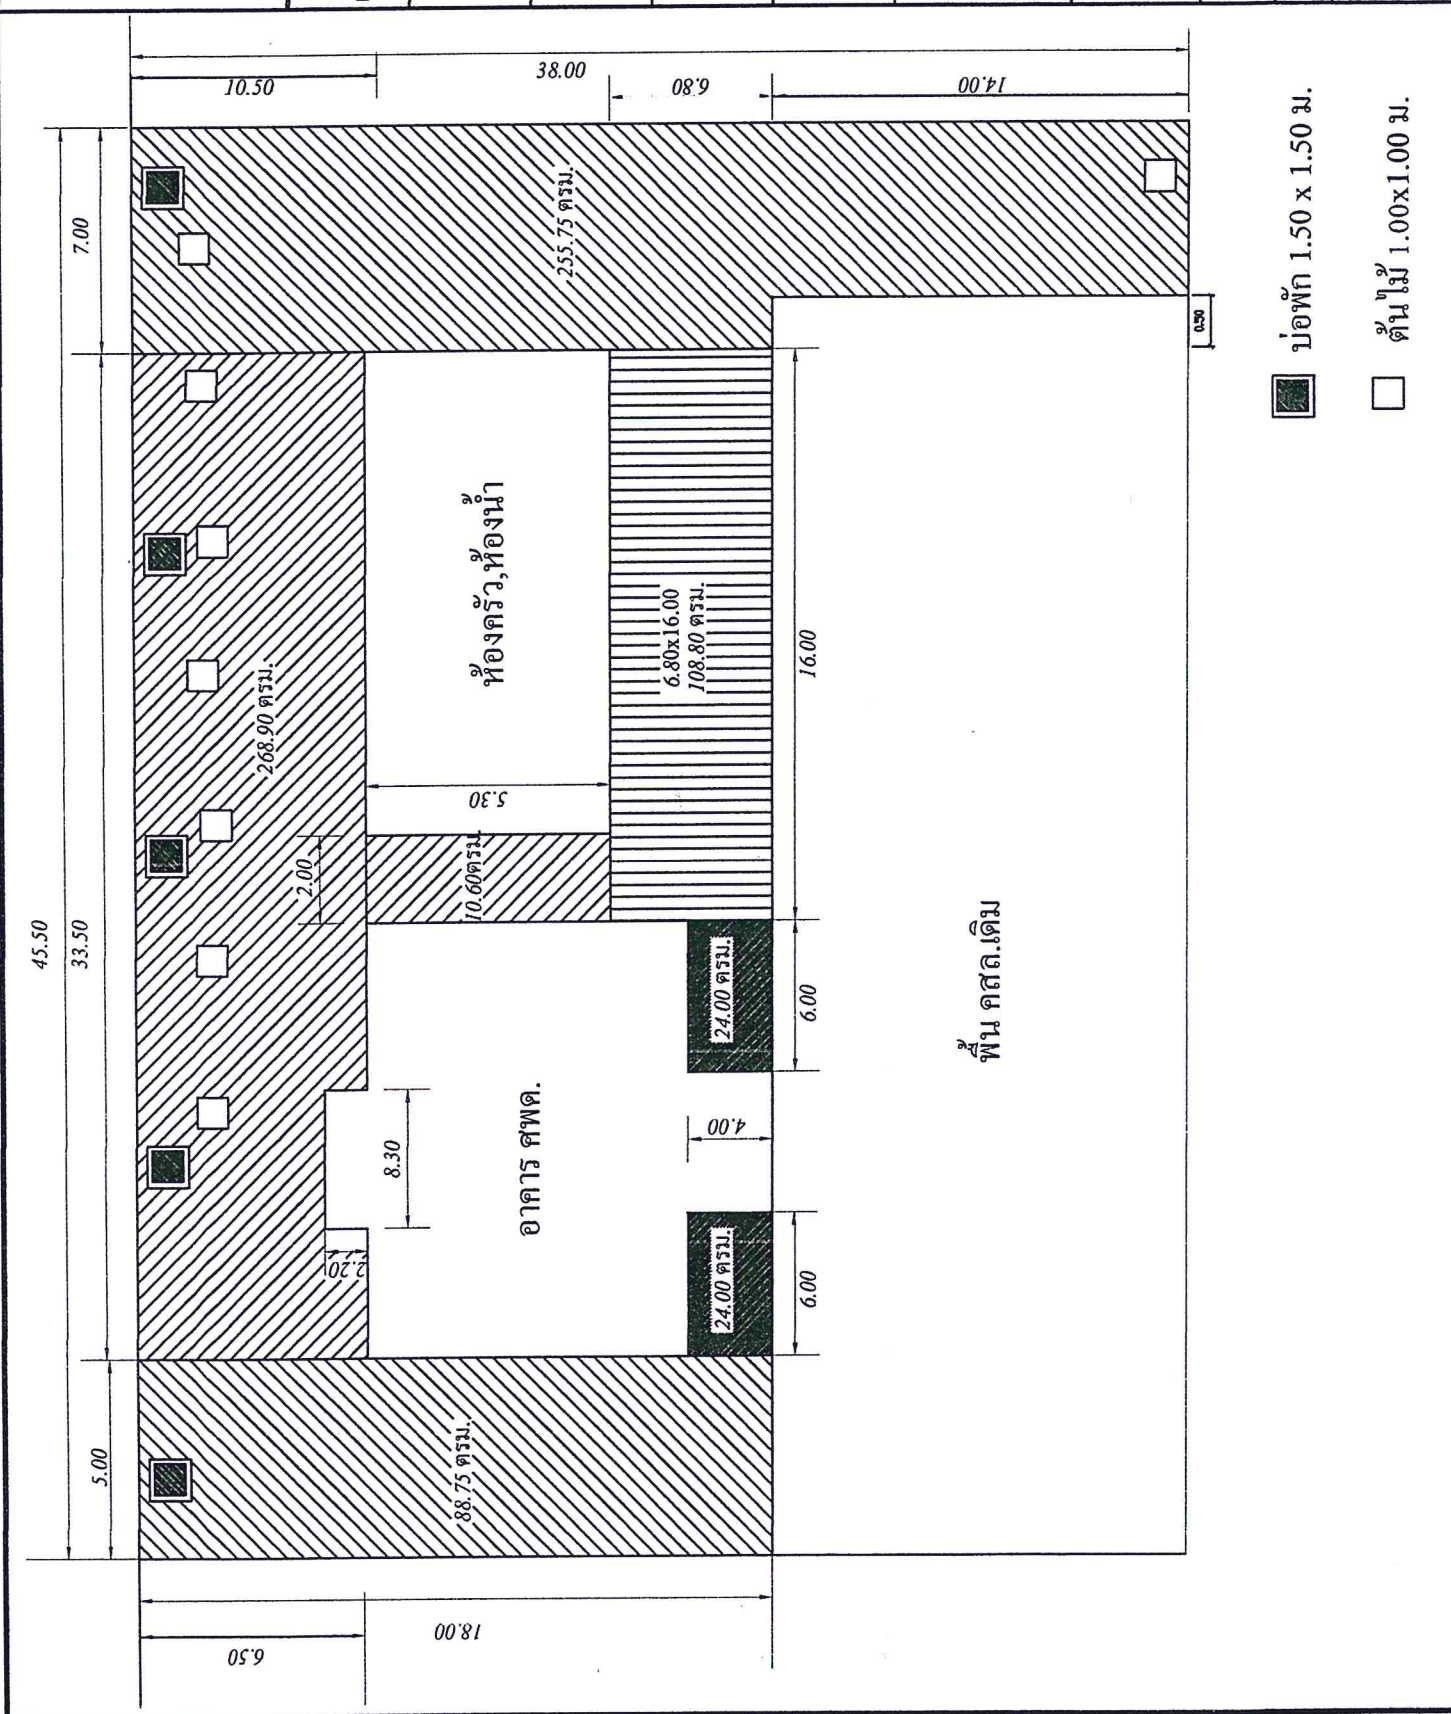

- ☒ ป่อกัก 1.50 x 1.50 ม.
- ☐ ต้นไม้ 1.00x1.00 ม.


เสาเข็มสี่เหลี่ยม ขนาด 0.15x0.15x2.00 ม.

แผ่นพื้นสำเร็จรูป

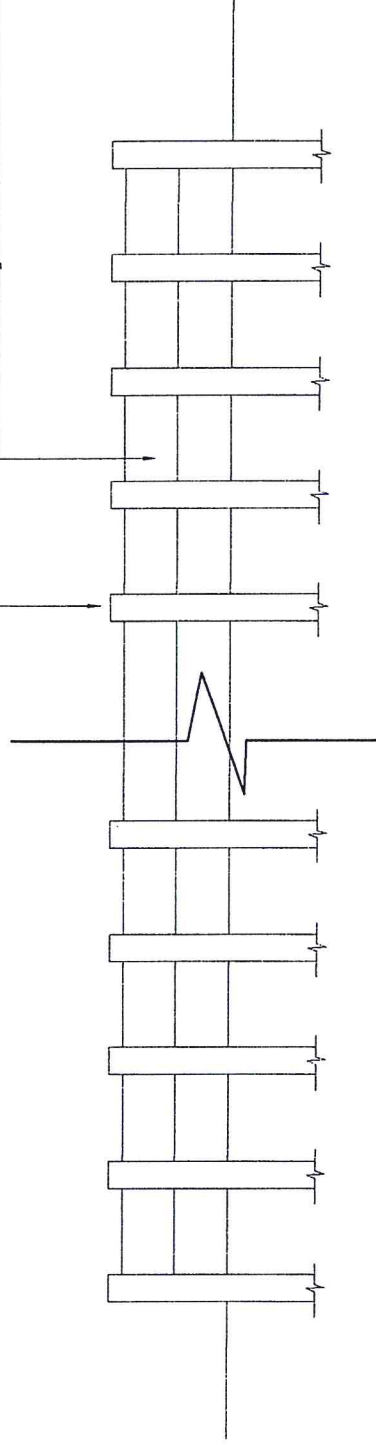

รูปด้านกำแพงกันดิน

มาตราส่วน 1 : 50

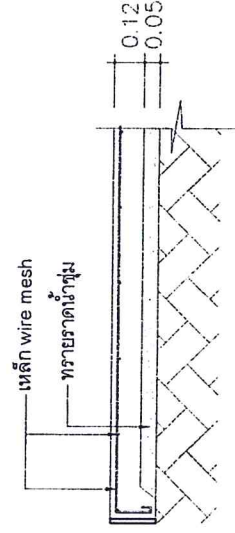

รูปขยายพื้น

มาตราส่วน 1 : 25



โครงการ

เทพีบทส.รอบบริเวณอาคาร ตพด.

เขียนโดย

(นายชัยรัตน์ อ่อนแก้ว)

นางสาวสรวงสร กลังพาดิษฐ์

ตรวจ, ออกแบบ

(นายพิสุทธิ์ วิจิตรธรรม)

ผอ.กองช่าง

เห็นชอบ

(นางสาวสรวงสร กลังพาดิษฐ์) ปลัด อบต.มดแดง

อนุมัติ

(นายบัณฑิตย์ นวมทอง)

นายก อบต.มดแดง

สถานที่ก่อสร้าง

ด.มดแดง อ.ศรีประจักษ์

แสดง

- รูปถ่าย

แผนที่

วันที่

หมายเหตุ


2.40

ชื่อโครงการ.....	โครงการก่อสร้างของ อบต.มดแดง
ปริมาณงาน.....	
งบประมาณ.....	
วันเริ่มสัญญา.....	วันสิ้นสุดสัญญา.....
ผู้รับจ้าง.....	กรรมการตรวจการจ้าง 1.....
ผู้ควบคุมงาน.....	2.....
	3.....
	4.....
	5.....

ระดับดินเดิม ± 0.00	คอนกรีต 1:2:4
	หมายเหตุ

- ก่อนทาสีจึงให้ทาสีกันสนิมก่อน 2 ครั้ง
- เสา , แผ่นป้ายให้ทาสีเขียวทั้ง 2 ด้าน โดยใช้สีน้ำมัน และตัวหนังสือสีขาว
- ขนาดตัวหนังสือสีที่กำหนดตามความเหมาะสม หรือความตามที่กำหนด
- จุดติดตั้งกำหนดตามความเหมาะสมของสถานที่ หรือช่างควบคุมงานเป็นผู้กำหนด

รูปด้านหน้าป้ายประกาศพื้นที่โครงการ NTS

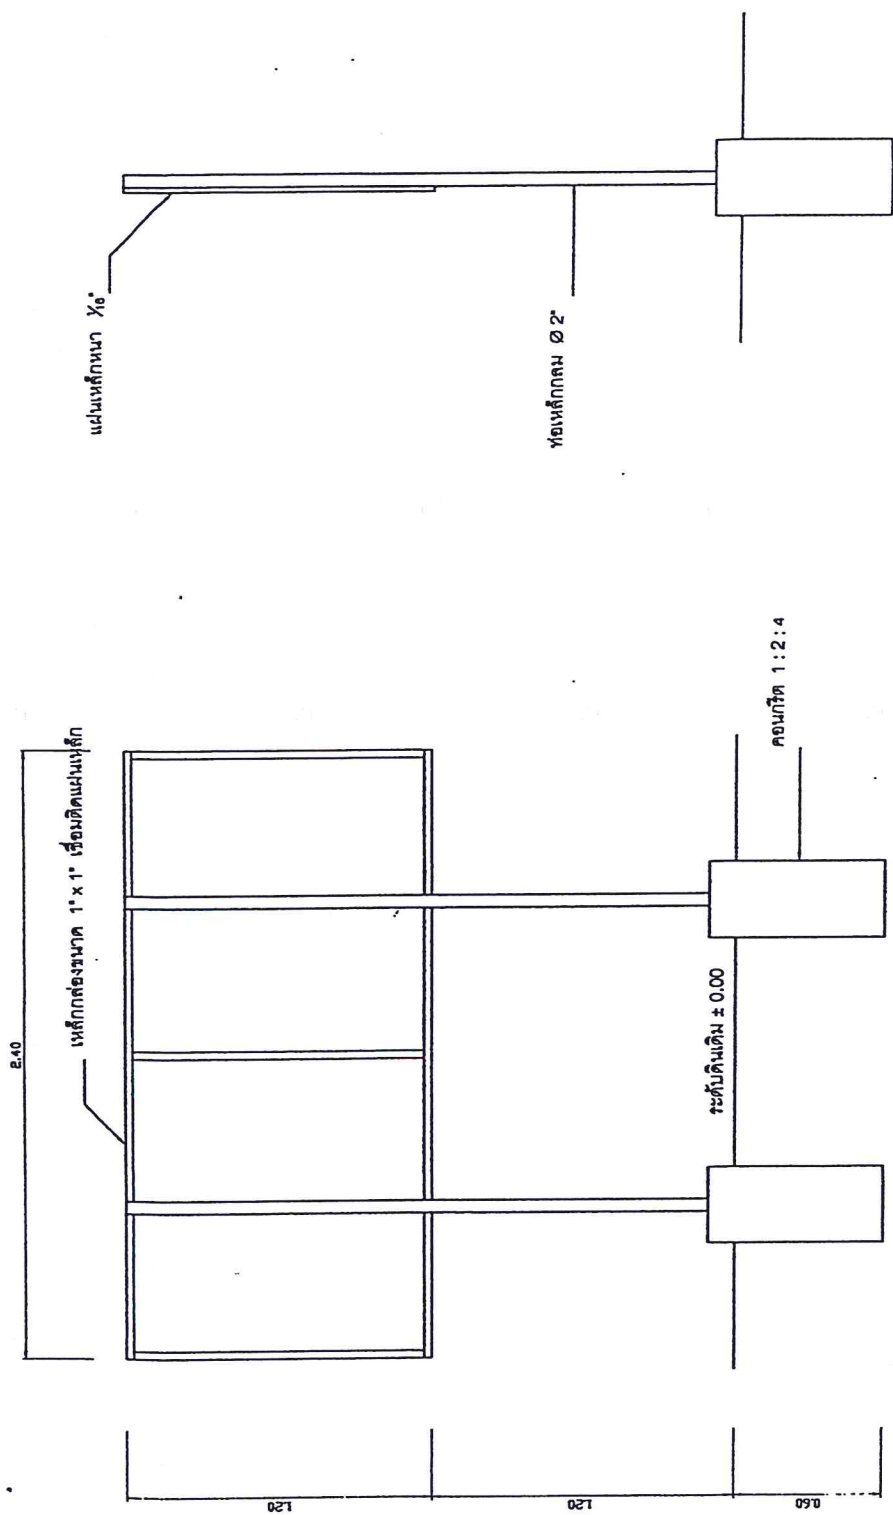

รูปด้านข้างซ้ายประชาสัมพันธ์โครงการ NTS

รูปด้านหลังซ้ายประชาสัมพันธ์โครงการ NTS