



ประกาศองค์การบริหารส่วนตำบลแมตแตง

เรื่อง ประชาสัมพันธ์ราคากลาง

ด้วยองค์การบริหารส่วนตำบลแมตแตง มีความประสงค์จะดำเนินการโครงการเทพื้นคอนกรีตเสริมเหล็กรอบอาคารศูนย์พัฒนาเด็กเล็ก บริเวณที่ทำการองค์การบริหารส่วนตำบลแมตแตง หมู่ที่ ๒ พร้อมป้ายประชาสัมพันธ์โครงการ (ตามแบบที่ อบต. กำหนด) วงเงินงบประมาณ ๓๓๔,๔๐๐.- บาท (-สามแสนสามหมื่นสี่พันสี่ร้อยบาทถ้วน-)

ราคากลางเป็นเงิน ๓๓๔,๔๐๐.- บาท (-สามแสนสามหมื่นสี่พันสี่ร้อยบาทถ้วน-)

เพื่อให้การดำเนินการเป็นไปด้วยความเรียบร้อยตามมติคณะรัฐมนตรี เมื่อวันที่ ๑๒ กุมภาพันธ์ ๒๕๕๖ เรื่อง แนวทางการเปิดเผยรายละเอียดค่าใช้จ่ายเกี่ยวกับการจัดซื้อจัดจ้างราคากลางและการคำนวณราคากลางของสำนักงาน ป.ป.ช. (ศูนย์กำกับดูแลการจัดซื้อจัดจ้างภาครัฐ) และเป็นไปการเผยแพร่ข้อมูลข่าวสารให้ประชาชนได้รับทราบองค์การบริหารส่วนตำบลแมตแตง จึงประกาศประชาสัมพันธ์ราคากลางดังรายละเอียดแนบท้าย

ประกาศ ณ วันที่ ๑๙ เดือน ธันวาคม พ.ศ. ๒๕๕๙

(นายบัญญัติษฐ์ นวมทอง)

นายกองค์การบริหารส่วนตำบลแมตแตง

ตารางแสดงวงเงินงบประมาณที่ได้รับจัดสรรและราคากลางในงานจ้างก่อสร้าง

๑. โครงการเทพื้นคอนกรีตเสริมเหล็กรอบอาคารศูนย์พัฒนาเด็กเล็ก (ตามแบบที่อบต.กำหนด)
๒. หน่วยงาน กองการศึกษา ศาสนา และวัฒนธรรม องค์การบริหารส่วนตำบลมดแดง
๓. วงเงินงบประมาณที่ได้รับจัดสรร เป็นเงิน ๓๓๔,๔๐๐ บาท
๔. ลักษณะงาน เทพื้นคอนกรีตเสริมเหล็กรอบอาคารศูนย์พัฒนาเด็กเล็ก องค์การบริหารส่วนตำบลมดแดง หมู่ที่ ๒ ตำบลมดแดง อำเภอศรีประจันต์ จังหวัดสุพรรณบุรี
๕. ราคากลางคำนวณ ณ วันที่ ๑๓ ธันวาคม ๒๕๕๙ เป็นเงิน ๓๓๔,๔๐๐.- บาท
๖. บัญชีประมาณราคากลาง
 - ๖.๑ แบบประมาณราคา ป.ร.๔
 - ๖.๒ แบบประมาณราคา ป.ร.๕
 - ๖.๒แบบแปลน
๗. รายชื่อเจ้าหน้าที่ผู้กำหนดราคากลาง มีดังนี้
 - ๗.๑ นายพิสุทธิ วัชรศรีอมร ประธานกรรมการ
 - ๗.๒ นางสาวทิพย์วนารี บุญเกิด กรรมการ
 - ๗.๓ นางสาวธมนวรรณ ทองปิ่น กรรมการ

บัญชีประมาณราคา

แบบ ปร. 5

ส่วนราชการ องค์การบริหารส่วนตำบลมดแดง อำเภอศรีประจันต์ จังหวัดสุพรรณบุรี
 โครงการ เทพีนคสล. รอบอาคาร ศพด. (พร้อมป้ายประชาสัมพันธ์โครงการ)
 ปริมาณงาน ตามแบบที่อบต.กำหนด
 สถานที่ก่อสร้าง บริเวณที่ทำการองค์การบริหารส่วนตำบลมดแดง หมู่ที่ 2 ตำบลมดแดง อำเภอศรีประจันต์ จังหวัดสุพรรณบุรี
 หน่วยงาน กองช่าง องค์การบริหารส่วนตำบลมดแดง
 ประมาณการ นายชัยรัตน์ อ่อนทิมวงษ์ วันที่ 13 ธันวาคม 2559

ลำดับที่	รายการ	ค่าวัสดุและค่าแรงงาน จำนวนเงิน (บาท)	Factor F	ค่าก่อสร้างทั้งหมด จำนวนเงิน (บาท)	หมายเหตุ
1	งานเทพีนคสล. รอบอาคาร ศพด.	255,824.44	1.3074	334,464.87	เงินล่วงหน้าจ่าย 0%
					หักประกันผลงาน 0%
					ดอกเบี้ยเงินกู้ 6%
					ภาษีมูลค่าเพิ่ม 7%
สรุป	รวมเป็นเงินค่าก่อสร้าง			334,464.87	
	สรุปเป็นเงินงบประมาณค่าก่อสร้าง			334,400.00	
ตัวอักษร)	สามแสนสามหมื่นสี่พันสี่ร้อยบาทถ้วน				

คณะกรรมการพิจารณาราคากลางได้ตรวจสอบแล้วมีมติเห็นชอบในราคาจ้างเหมาก่อสร้าง และให้ยึดถือประมาณการนี้เป็นราคากลาง จึงได้ลงลายมือชื่อไว้เป็นหลักฐาน

ลงชื่อ ประธานกรรมการฯ
 (นายพิสุทธ์ วัชรศรีอามร)
 ผู้อำนวยการกองช่าง

ลงชื่อ ประมาณการ
 (นายชัยรัตน์ อ่อนทิมวงษ์)
 นายช่างโยธาชำนาญงาน

ลงชื่อ กรรมการ
 (นางสาวทิพย์วนารี บุญเกิด)
 นักวิชาการศึกษาปฏิบัติการ

ลงชื่อ ตรวจ
 (นายพิสุทธ์ วัชรศรีอามร)
 ผู้อำนวยการกองช่าง

ลงชื่อ กรรมการ
 (นางสาวธมนวรรณ ทองปิ่น)
 นักวิเคราะห์นโยบายและแผนปฏิบัติการ

ลงชื่อ เห็นชอบ
 (นางสาวสอศรี กลสิกิจพาณิชย์)
 ปลัดองค์การบริหารส่วนตำบลมดแดง

ลงชื่อ อนุมัติ
 (นายบัญญัติษฐ์ นวมทอง)
 นายกองค์การบริหารส่วนตำบล มดแดง

บัญชีประมาณราคา

แบบ ปร. 4 แผ่นที่ 1

ส่วนราชการ องค์การบริหารส่วนตำบลมดแดง อำเภอศรีประจันต์ จังหวัดสุพรรณบุรี
โครงการ เทพินศส.รอบบริเวณอาคาร ศพด.
ปริมาณงาน ตามแบบแผนที่ อบต.กำหนด
สถานที่ก่อสร้าง บริเวณที่ทำการองค์การบริหารส่วนตำบลมดแดง หมู่ที่ 2 ตำบลมดแดง อำเภอศรีประจันต์ จังหวัดสุพรรณบุรี
หน่วยงาน กองช่าง องค์การบริหารส่วนตำบลศรีประจันต์
ประมาณการ ชัยรัตน์ อ่อนทิมวงษ์ วันที่ 13 ธันวาคม 2559

ที่	รายการ	ปริมาณงาน		ค่าวัสดุ		ค่าแรงงาน		รวมราคาค่าวัสดุ และค่าแรงงาน (บาท)
		จำนวน	หน่วย	ราคา/หน่วย บาท	จำนวนเงิน บาท	ราคา/หน่วย บาท	จำนวนเงิน	
1	ทรายถม	20.00	ลบม.	350.00	7,000.00	99.00	1,980.00	8,980.00
2	ทรายหยาบรองพื้น	39.04	ลบม.	365.42	14,266.00	99.00	3,864.96	18,130.96
3	เหล็ก wire mesh	780.80	ตรม.	27.10	21,159.68	5.00	3,904.00	25,063.68
4	คอนกรีต 1:2:4	93.69	ลบม.	1,589.00	148,873.41	306.00	28,669.14	177,542.55
5	เสาเข็มเหลี่ยมขนาด 0.15 ม. ยาว 2.00 เมตร	32.00	ต้น	440.00	14,080.00	132.00	4,224.00	18,304.00
6	แผ่นพื้นสำเร็จรูป	31.85	ตรม.	220.00	7,007.00	25.00	796.25	7,803.25
								255,824.44
	ก. รวมค่าวัสดุ+ค่าแรงงาน							255,824.44
	ข. ค่า Factor F.1.3074							334,464.87
	รวมค่าก่อสร้างทั้งสิ้น							334,400.00


หมายเหตุ - ราคาค่าวัสดุก่อสร้าง อ้างอิงตามราคาราคาสินค้าเฉลี่ยวัสดุก่อสร้างจังหวัดสุพรรณบุรี สำนักดัชนีเศรษฐกิจการค้า พฤษภาคม 2559
และหรือ ที่สืบได้ตามที่มีการจ้าง ซื้อมาจากท้องถิ่นและท้องถิ่นใกล้เคียงและหรือ แหล่งข้อมูลอื่นๆ

(ลงชื่อ).....
(นายพิสุทธิ วัชรศรีอามร)

(ลงชื่อ).....
(นายชัยรัตน์ อ่อนทิมวงษ์)



โครงการ	เทพศิรินทร์.รอบบริเวณอาคาร ศพด.
เขียนโดย	(นายธีรรัตน์ อ่อนแก้ว) นายช่างโยธาชำนาญงาน
ตรวจ, ออกแบบ	(นายพิศุทธิ์ วัชรศิริธาร) ผอ.กองช่าง
เห็นชอบ	(นางสาวสอหงส์ กสิกิจพาณิชย์) ป้ายอ.อบต.มดแดง
อนุมัติ	(นายบุญเดิม วัฒนทอง) นายก อบต.มดแดง
สถานที่ก่อสร้าง	ต.มดแดง อ.ศรีประจันต์
แสดง	- รูปแปลน
แผนที่	
วันที่	
หมายเหตุ	

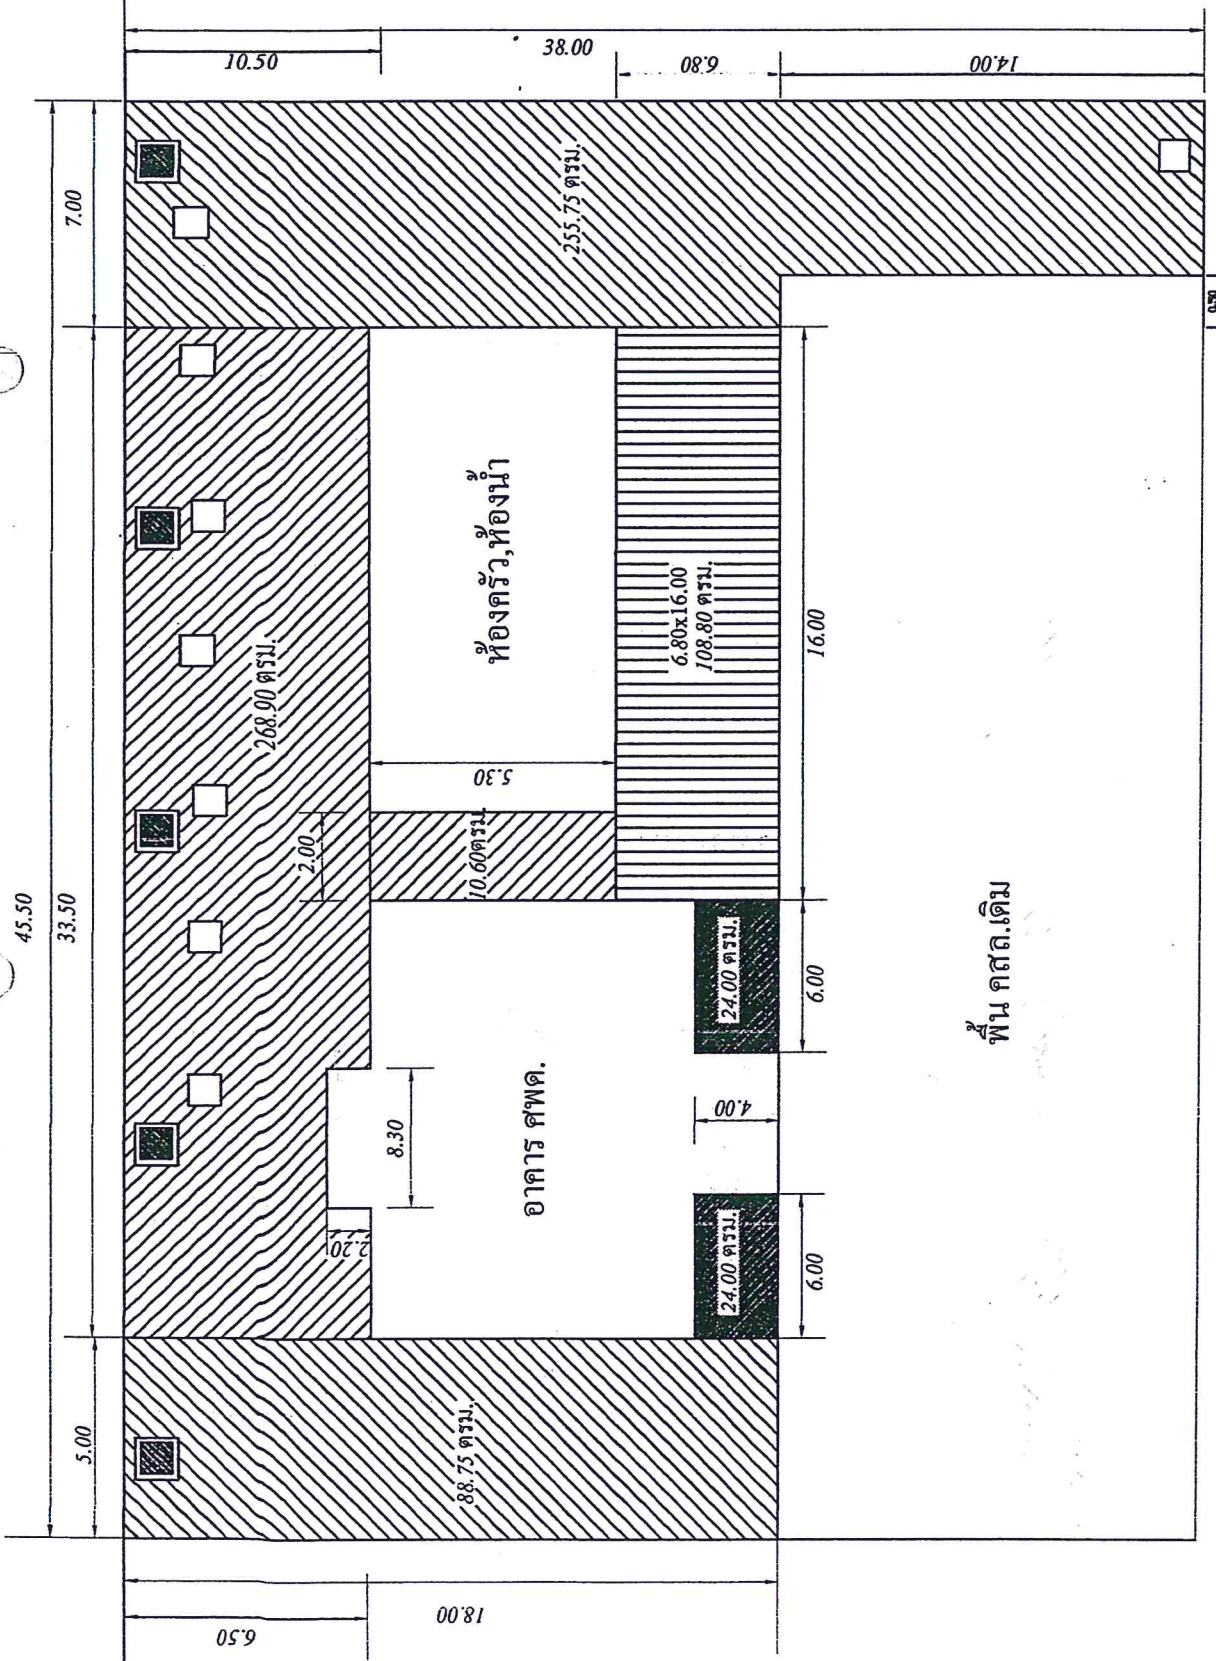

ห้องครัว, ห้องน้ำ

อาคาร ศพด.

พื้นที่ คสล.เดิม

10.50

38.00

08.80

14.00

7.00

268.90 ตร.ม.

5.30

6.80x16.00
108.80 ตร.ม.

16.00

2.00

10.60 ตร.ม.

6.00

8.30

2.20

4.00

6.00

5.00

88.75 ตร.ม.

6.50

18.00

0.30

255.75 ตร.ม.

24.00 ตร.ม.

24.00 ตร.ม.




บ่อพัก 1.50 x 1.50 ม.



ต้นไม้ 1.00x1.00 ม.


เสาเข็มสี่เหลี่ยม ขนาด 0.15x0.15x2.00 ม.

แผ่นพื้นสำเร็จรูป

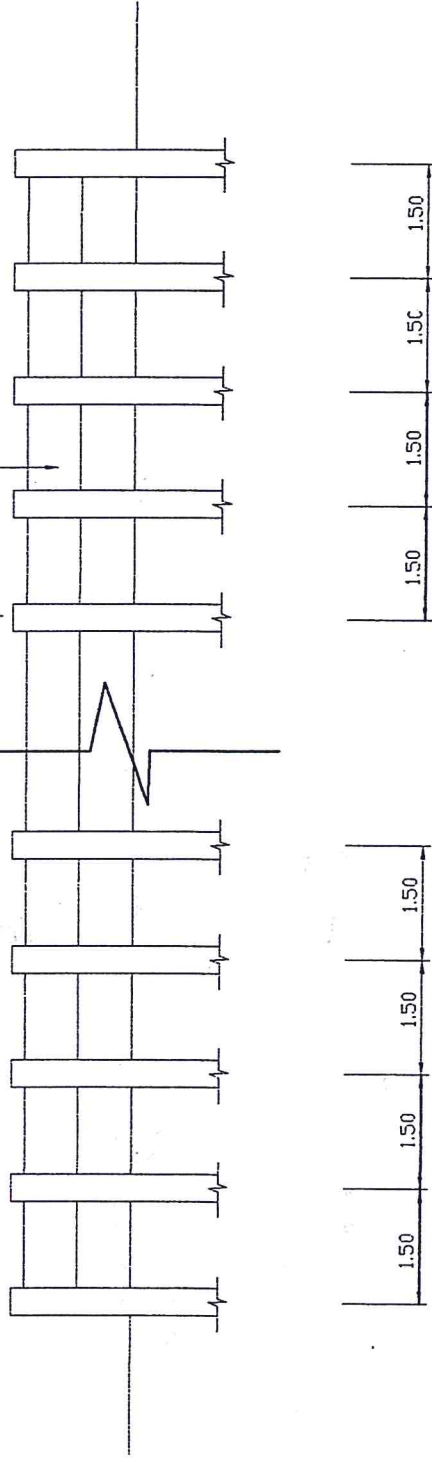

รูปด้านกำแพงกันดิน

มาตราส่วน 1 : 50

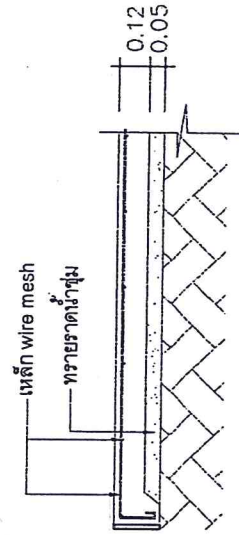

รูปขยายพื้น

มาตราส่วน 1 : 25



โครงการ

เทพื้นคสล.รอบบริเวณอาคาร หพด.

เขียนโดย

(นายชัยรัตน์ อ่อนแก้ว)

นายช่างโยธาชำนาญงาน

ตรวจ ออกแบบ

(นายพิสุทธิ วีระศรีธาร)

ผอ.กองช่าง

เห็นชอบ

(นางสาวสงคร กสิกิจพนาพิทย)

ปฎิบัติ อบต.มดแดง

อนุมัติ

(นายบัณฑิตสูง นวมทอง)

นายก อบต.มดแดง

สถานที่ก่อสร้าง

ต.มดแดง อ.ศรีประจันต์

แสดง

- รูปด้าน

แผ่นที่

วันที่

หมายเหตุ